


### LEGENDA

	POZZETTO E CONDOTTA (PVC Ø500) PER FOGNATURA BIANCA
	POZZETTO E CONDOTTA (PVC Ø315) PER FOGNATURA NERA
	POZZETTO E CONDOTTA (SDR11 PN16 DN90) PER ACQUEDOTTO
	POZZETTO E N. 2 CAVIDOTTI (Ø100) PER ILLUMINAZIONE PUBBLICA
	POZZETTO E TUBO (SDR17.6 SERIE S8 DN75) PER METANO
	POZZETTO E N. 2 CAVIDOTTI CORRUGATI (Ø100) PER LINEE ELETTRICA E TELEFONICA
	PALI ILLUMINAZIONE PUBBLICA
	CADITOIA STRADALE
	IDRANTE SOTTOSUOLO
	FOGNATURA LUNGO VIA DELLA VALLE
	CONFINI DEL P.E.C.

Gli altri due lotti oggetto di variante (nuovo aree B2) risultano interclusi nel tessuto edificato esistente e serviti dalle necessarie urbanizzazioni a rete

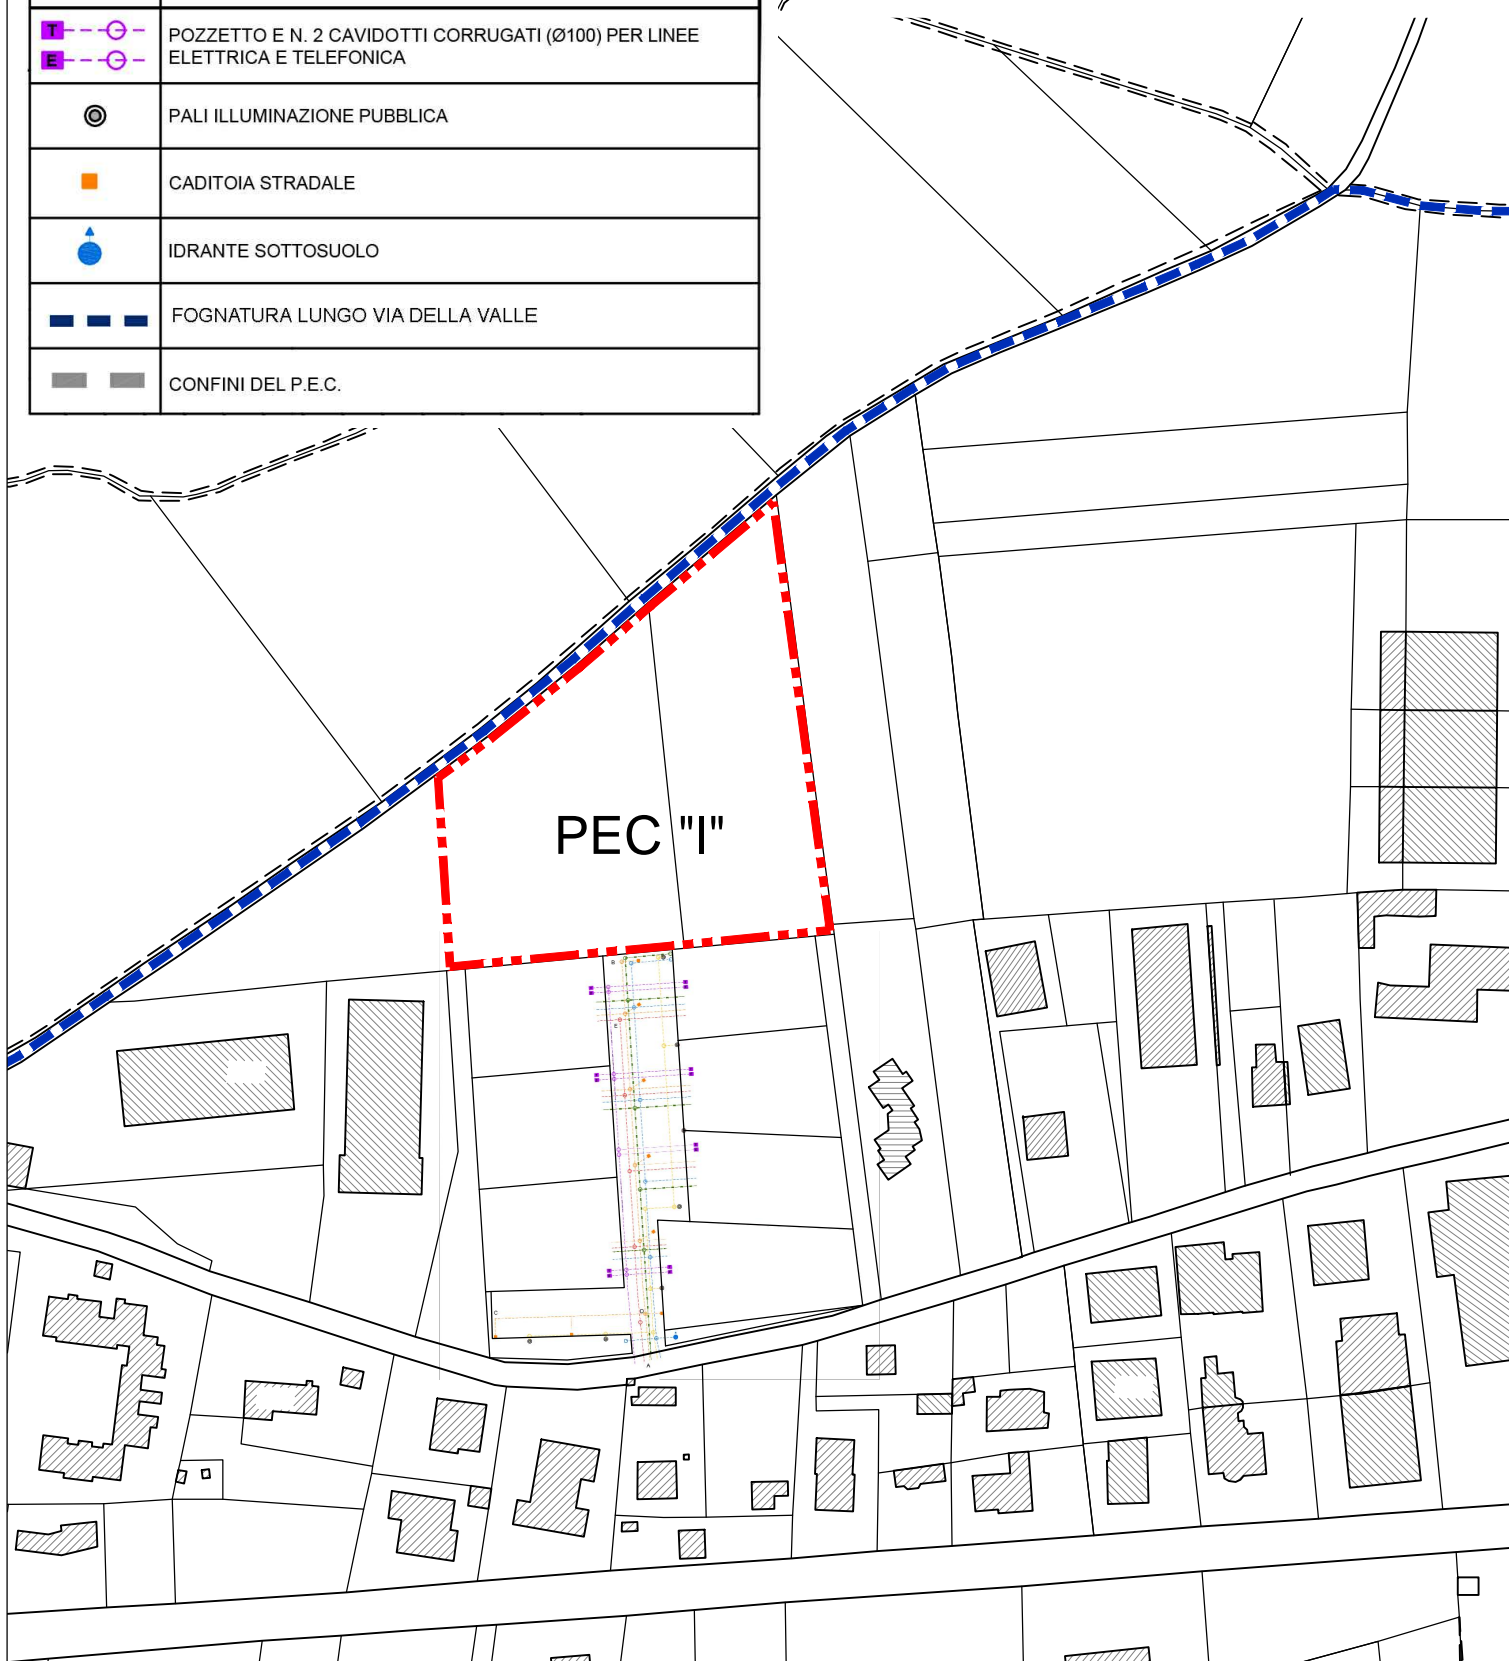

PEC "I"

REGIONE PIEMONTE  
PROVINCIA DI ALESSANDRIA  
COMUNE DI BASALUZZO

## VARIANTE PARZIALE N.2 AL P.R.G.C. VIGENTE

Approvato con D.G.R. del 16/04/2012 n. 17-3689

### PROGETTO PRELIMINARE

art.17, comma 5, LEGGE REGIONALE 5 dicembre 1977 n.56 e s.m. e i.

Adottato dal consiglio comunale con deliberazione n. .... in data .../.../.....

## ELABORATO E

### TAVOLA SCHEMATICA DELLE URBANIZZAZIONI PRIMARIE ESISTENTI NEGLI AMBITI OGGETTO DI VARIANTE

scala 1/2000

IL SINDACO

IL RESPONSABILE DEL PROCEDIMENTO

IL SEGRETARIO COMUNALE

Progetto:

**A4**  
PARTNERS  
corso Cairoli, 4 - Torino

Dicembre 2016

Individuazione della nuova area PEC "I" e delle urbanizzazioni esistenti